

대구광역시 달서구 갈산동 400-33




고려산업(주) 대구공장 증축공사
(계획 2 안)

2023. 01.



YEDOIN
CONSTRUCTION MANAGEMENT

예도인 건축사사무소

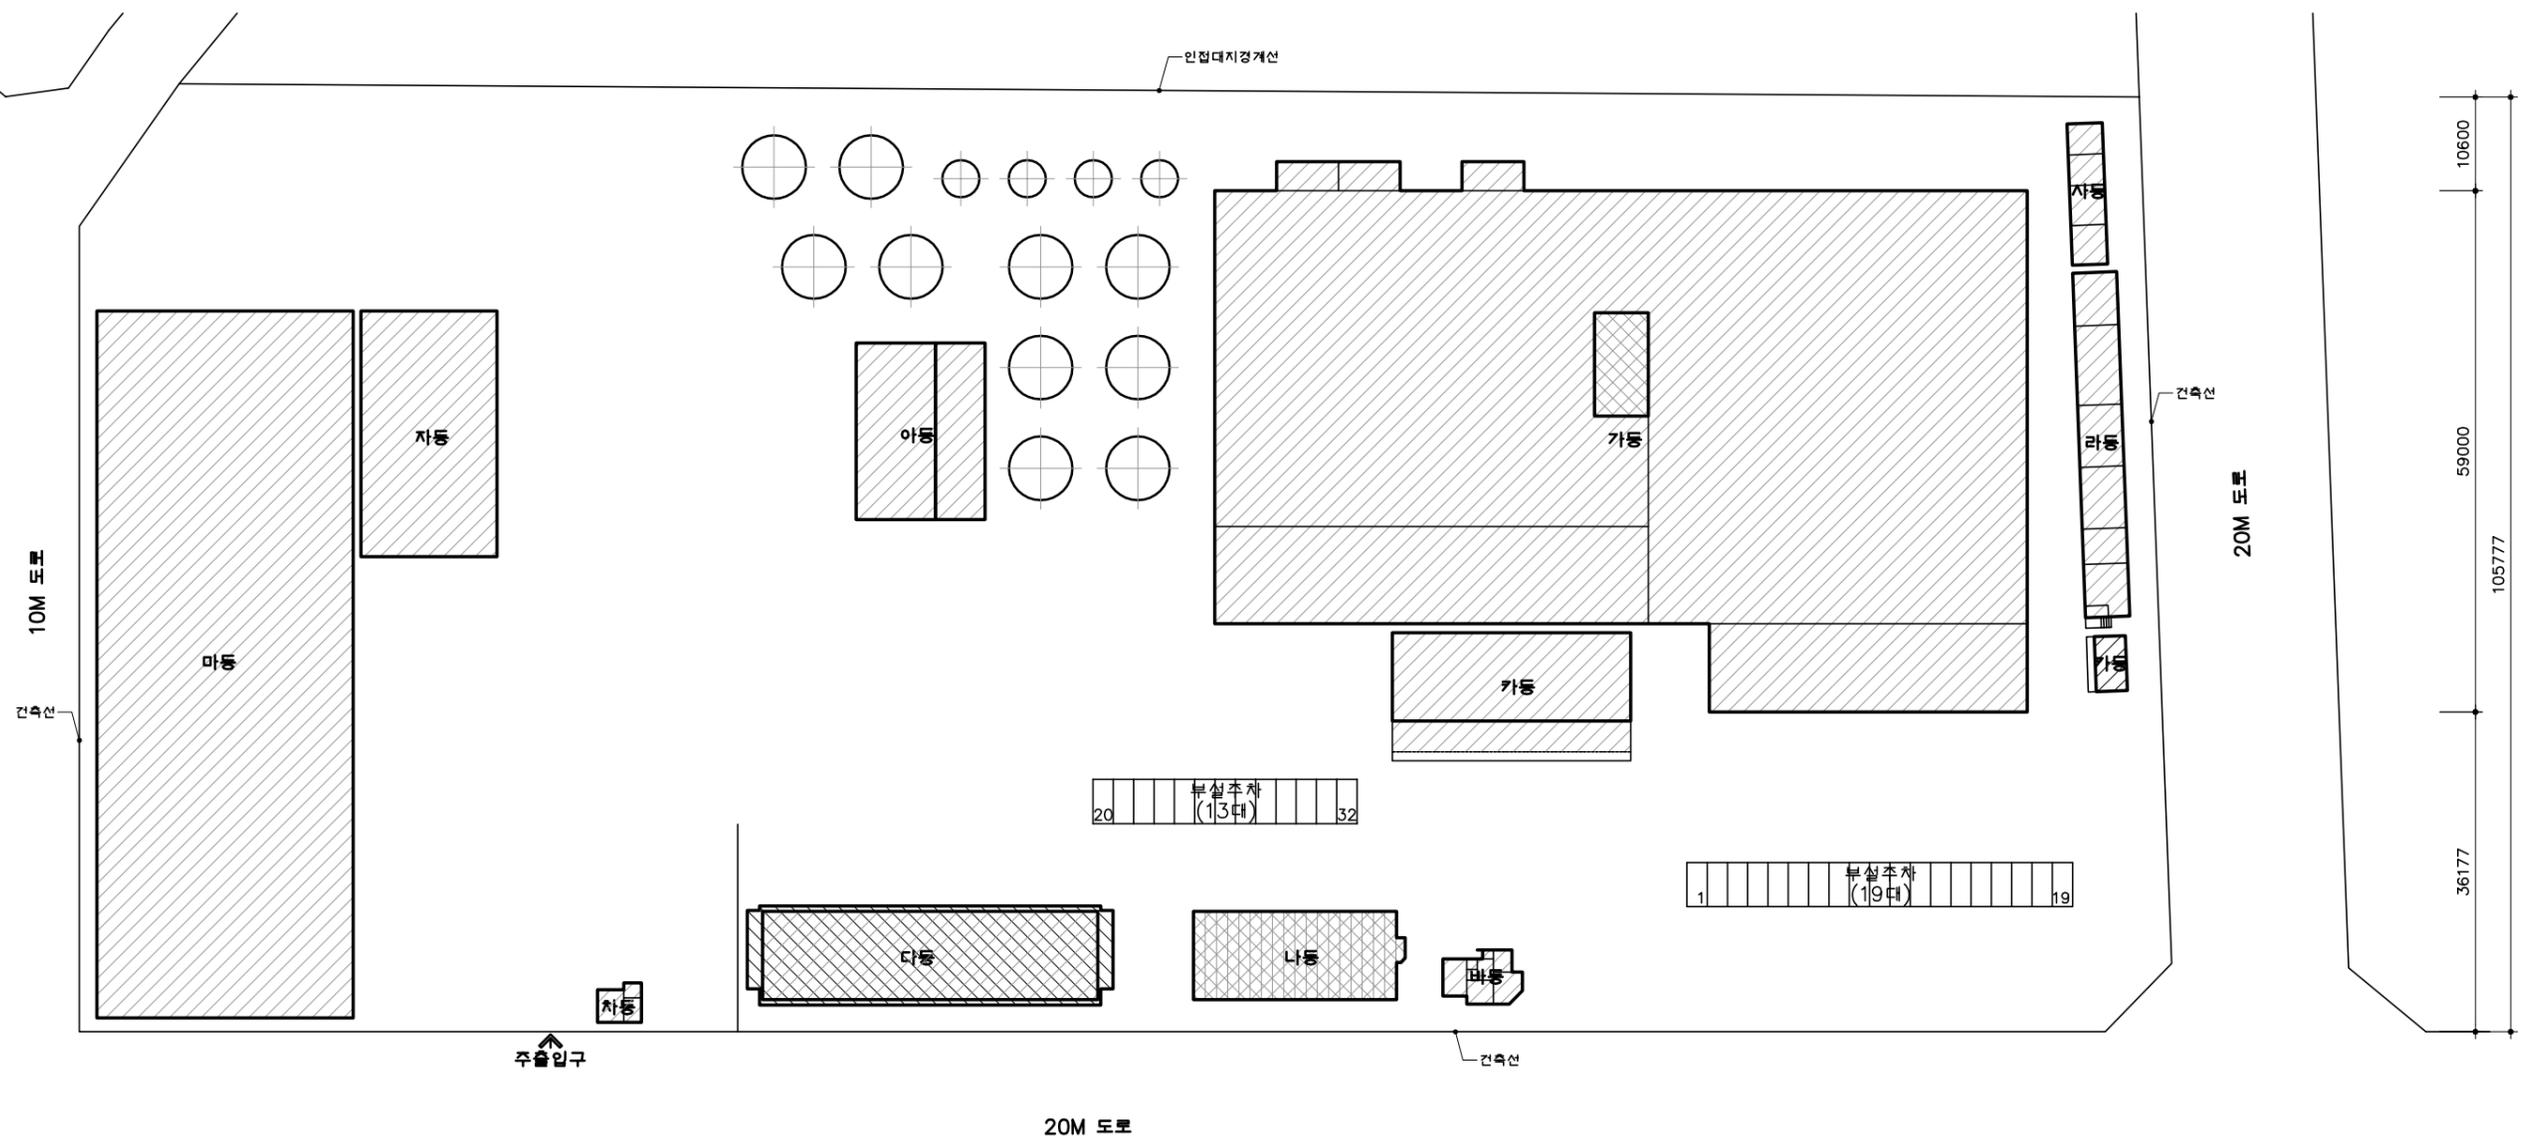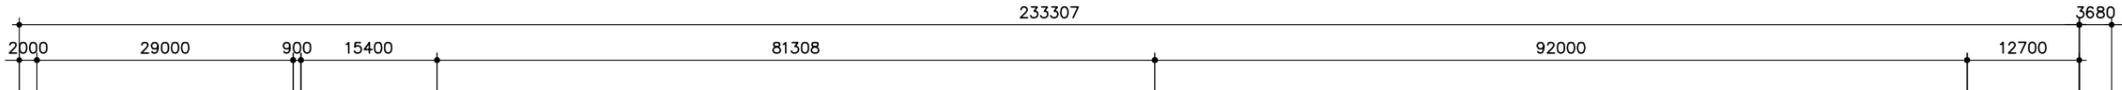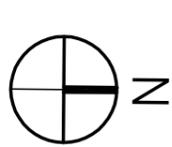


범례

기존 1층바닥:	중속 1층바닥:	□ : 우수빗물받이 (PE-500x400x940) 스틸그레이팅 두께
기존 2층바닥:	중속 2층바닥:	□ : 우수빗물받이 (토목도면 참조) 스틸그레이팅 두께
기존 3층바닥:	건축부영면적:	


01 배치도
A S = 1/800

예도인 건축사사무소 대구광역시 남구 영덕로 270 (이천동, 4층) TEL:(053)754-8100 FAX:(053)754-8109	사업명	고려산업(주) 대구공장 증축공사							위치정보		도면명	배치도
	시설/공구								축척	1 : 800	도면번호	
	전문 분야	건축	업무 단계	계정차수	계정일자	계정내용	작성자	검토자	확인자	도면번호	편집번호	

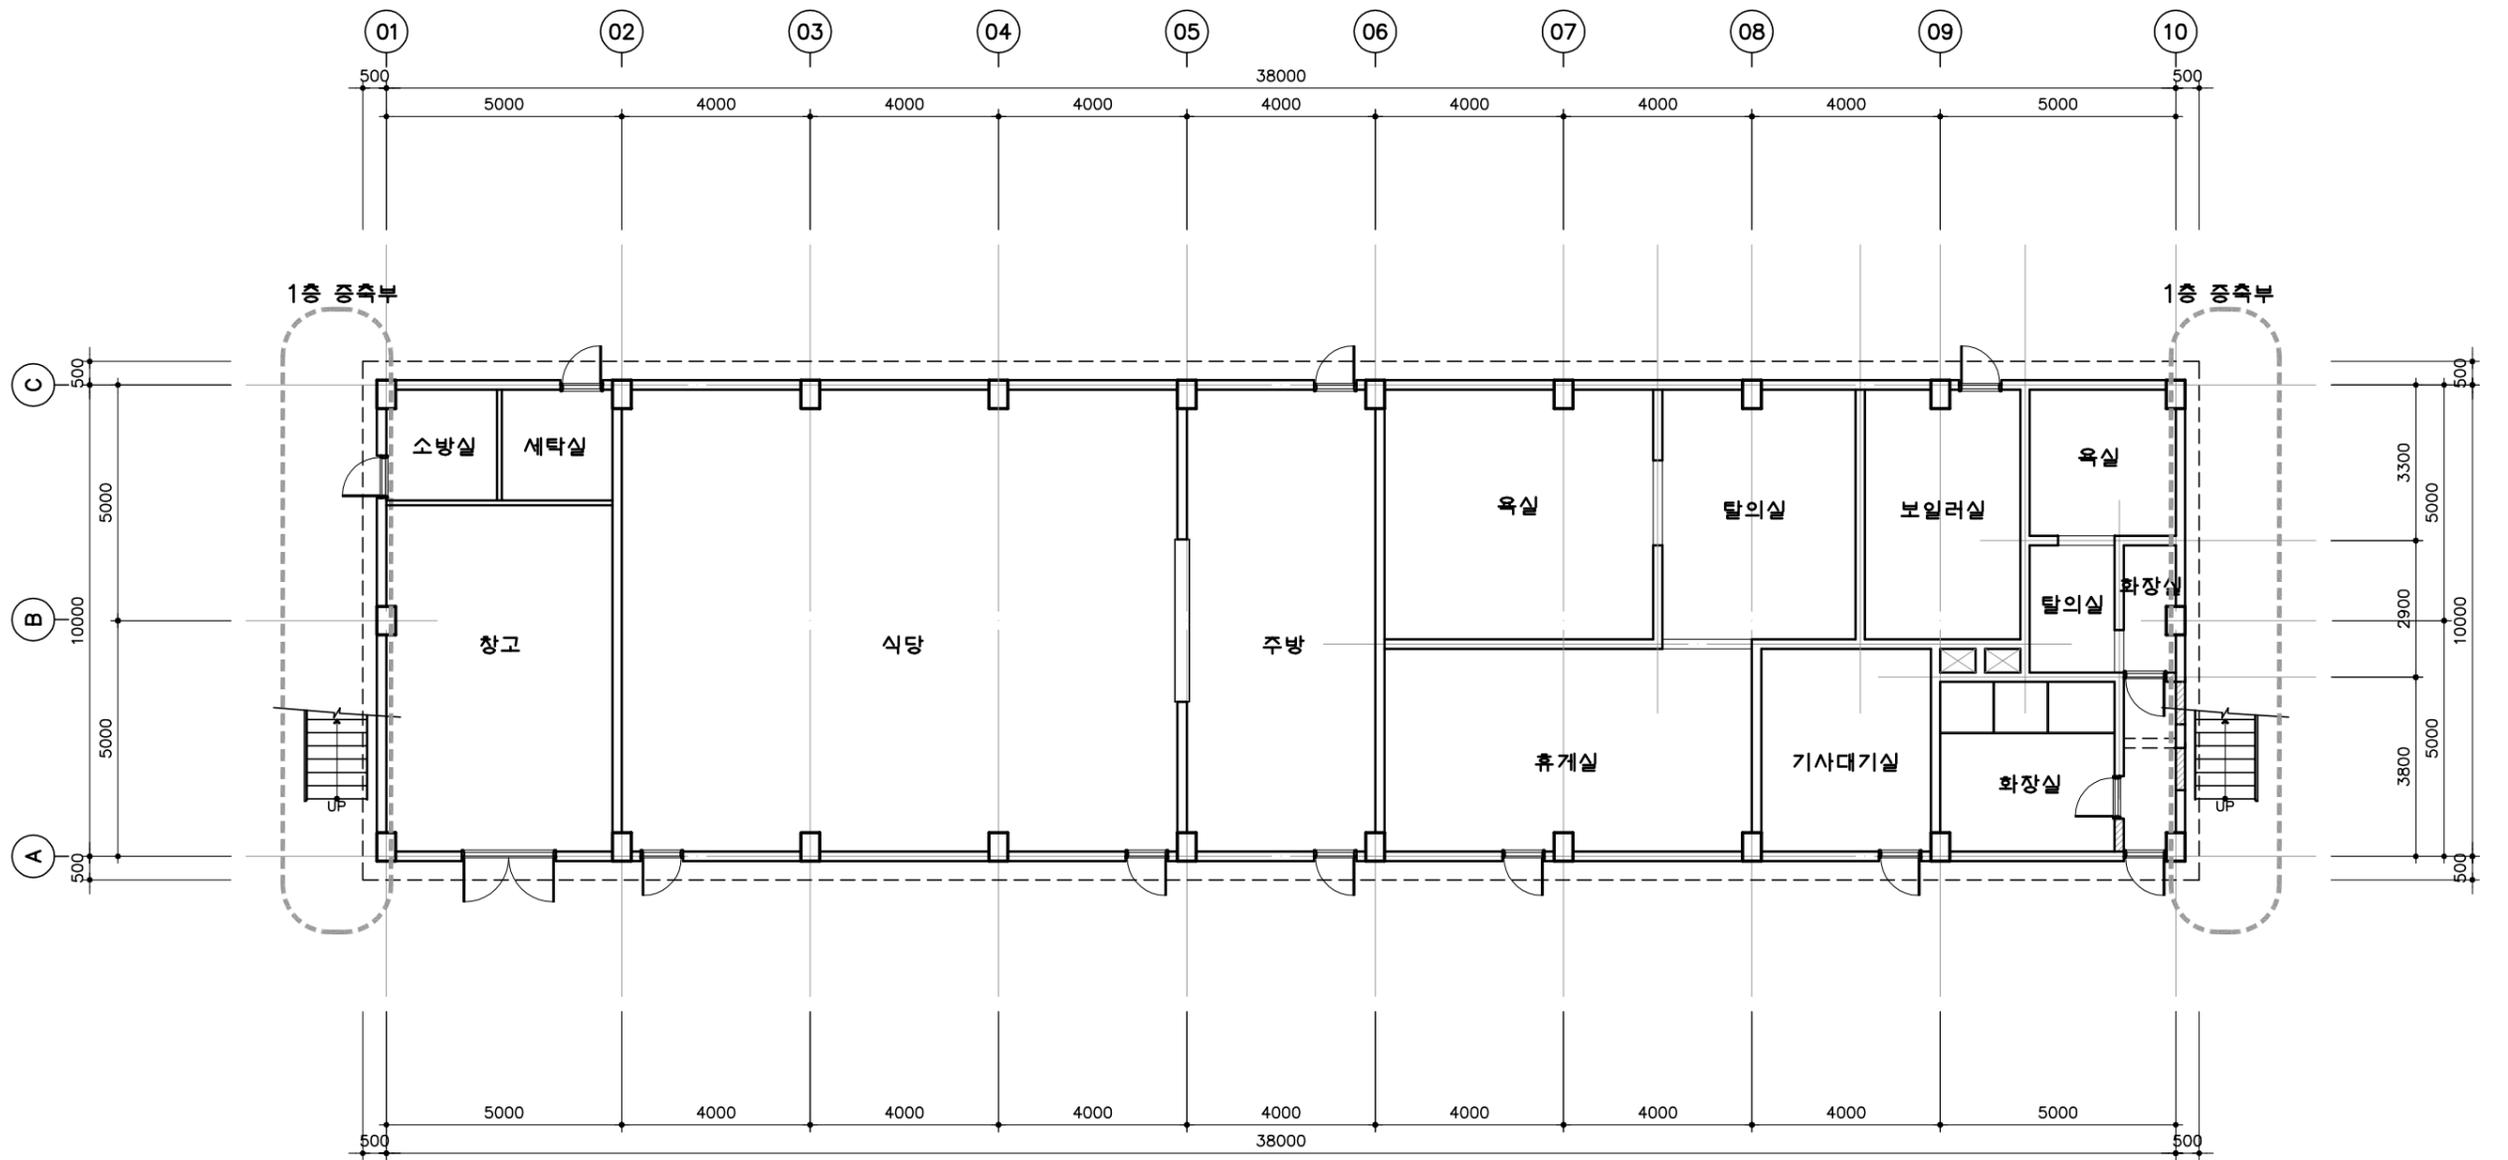


01
A
다동 1층 평면도 (증축)
 S = 1/150

사업명	고려산업(주) 대구공장 증축공사				△						위치정보			
시설/공구					△						축척	1 : 150	도면명	다동 1층 평면도 (증축)
전문 분야	건축	업무 단계			△						도면번호		편집번호	
			개정자수	개정일자		개정내용	작성자	검토자	확인자	건축사 외근학				

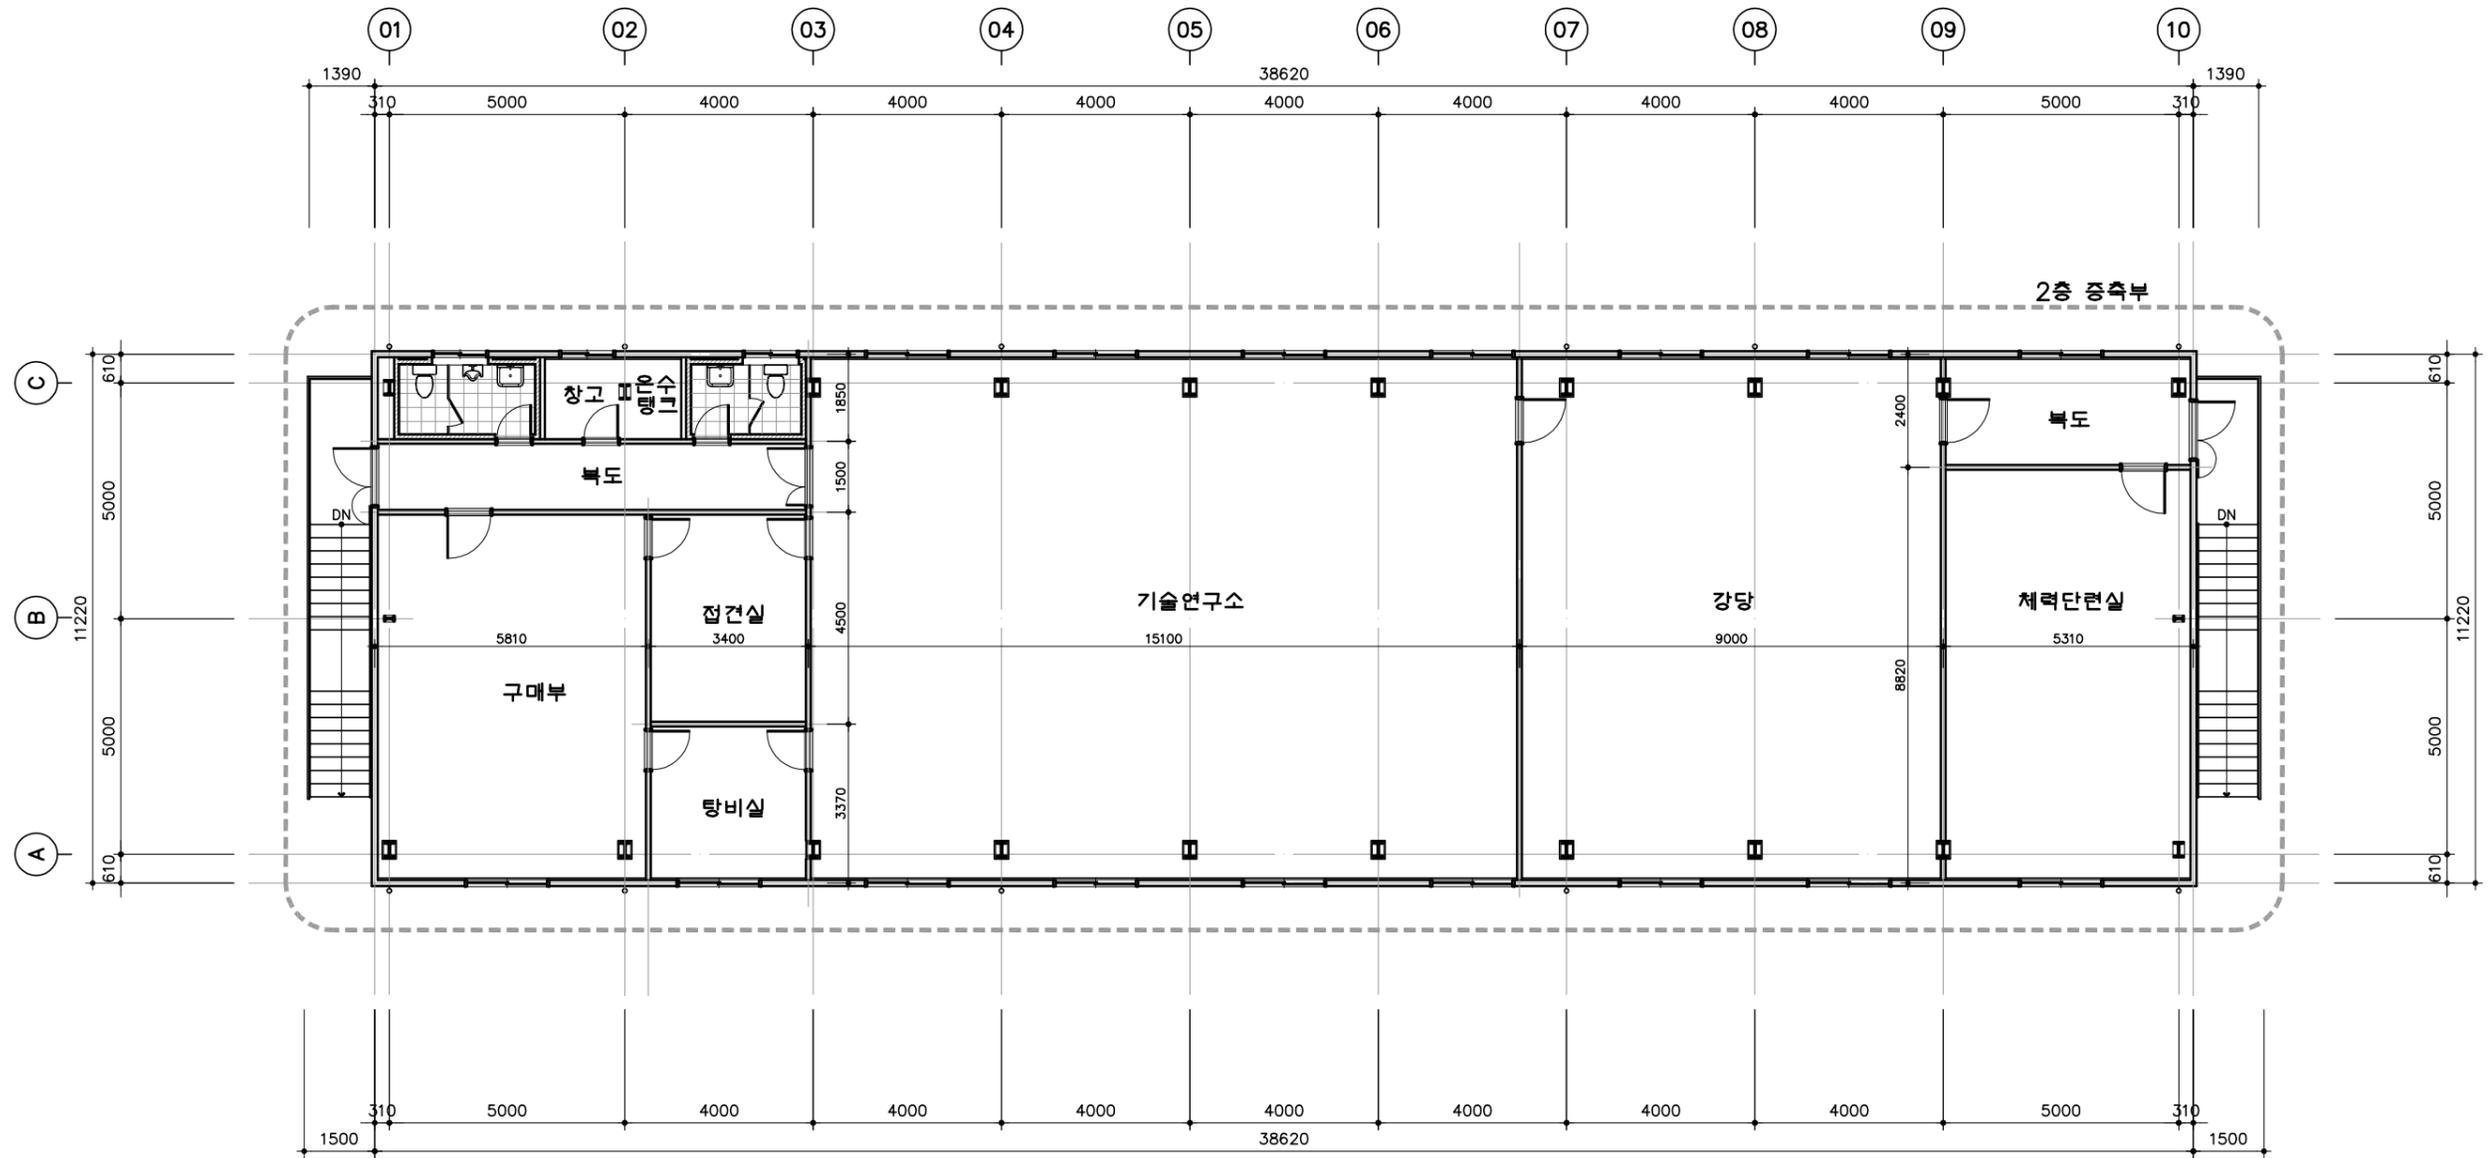


01
A
다동 2층 평면도 (증축)
 S = 1/150

사업명	고려산업(주) 대구공장 증축공사			△							위치정보			
시설/공구				△							축척	1 : 150	도면명	다동 2층 평면도 (증축)
전문 분야	건축	업무 단계		△							도면번호		편집번호	
				개정자수	개정일자	개정내용	작성자	검토자	확인자	건축사 외근학				

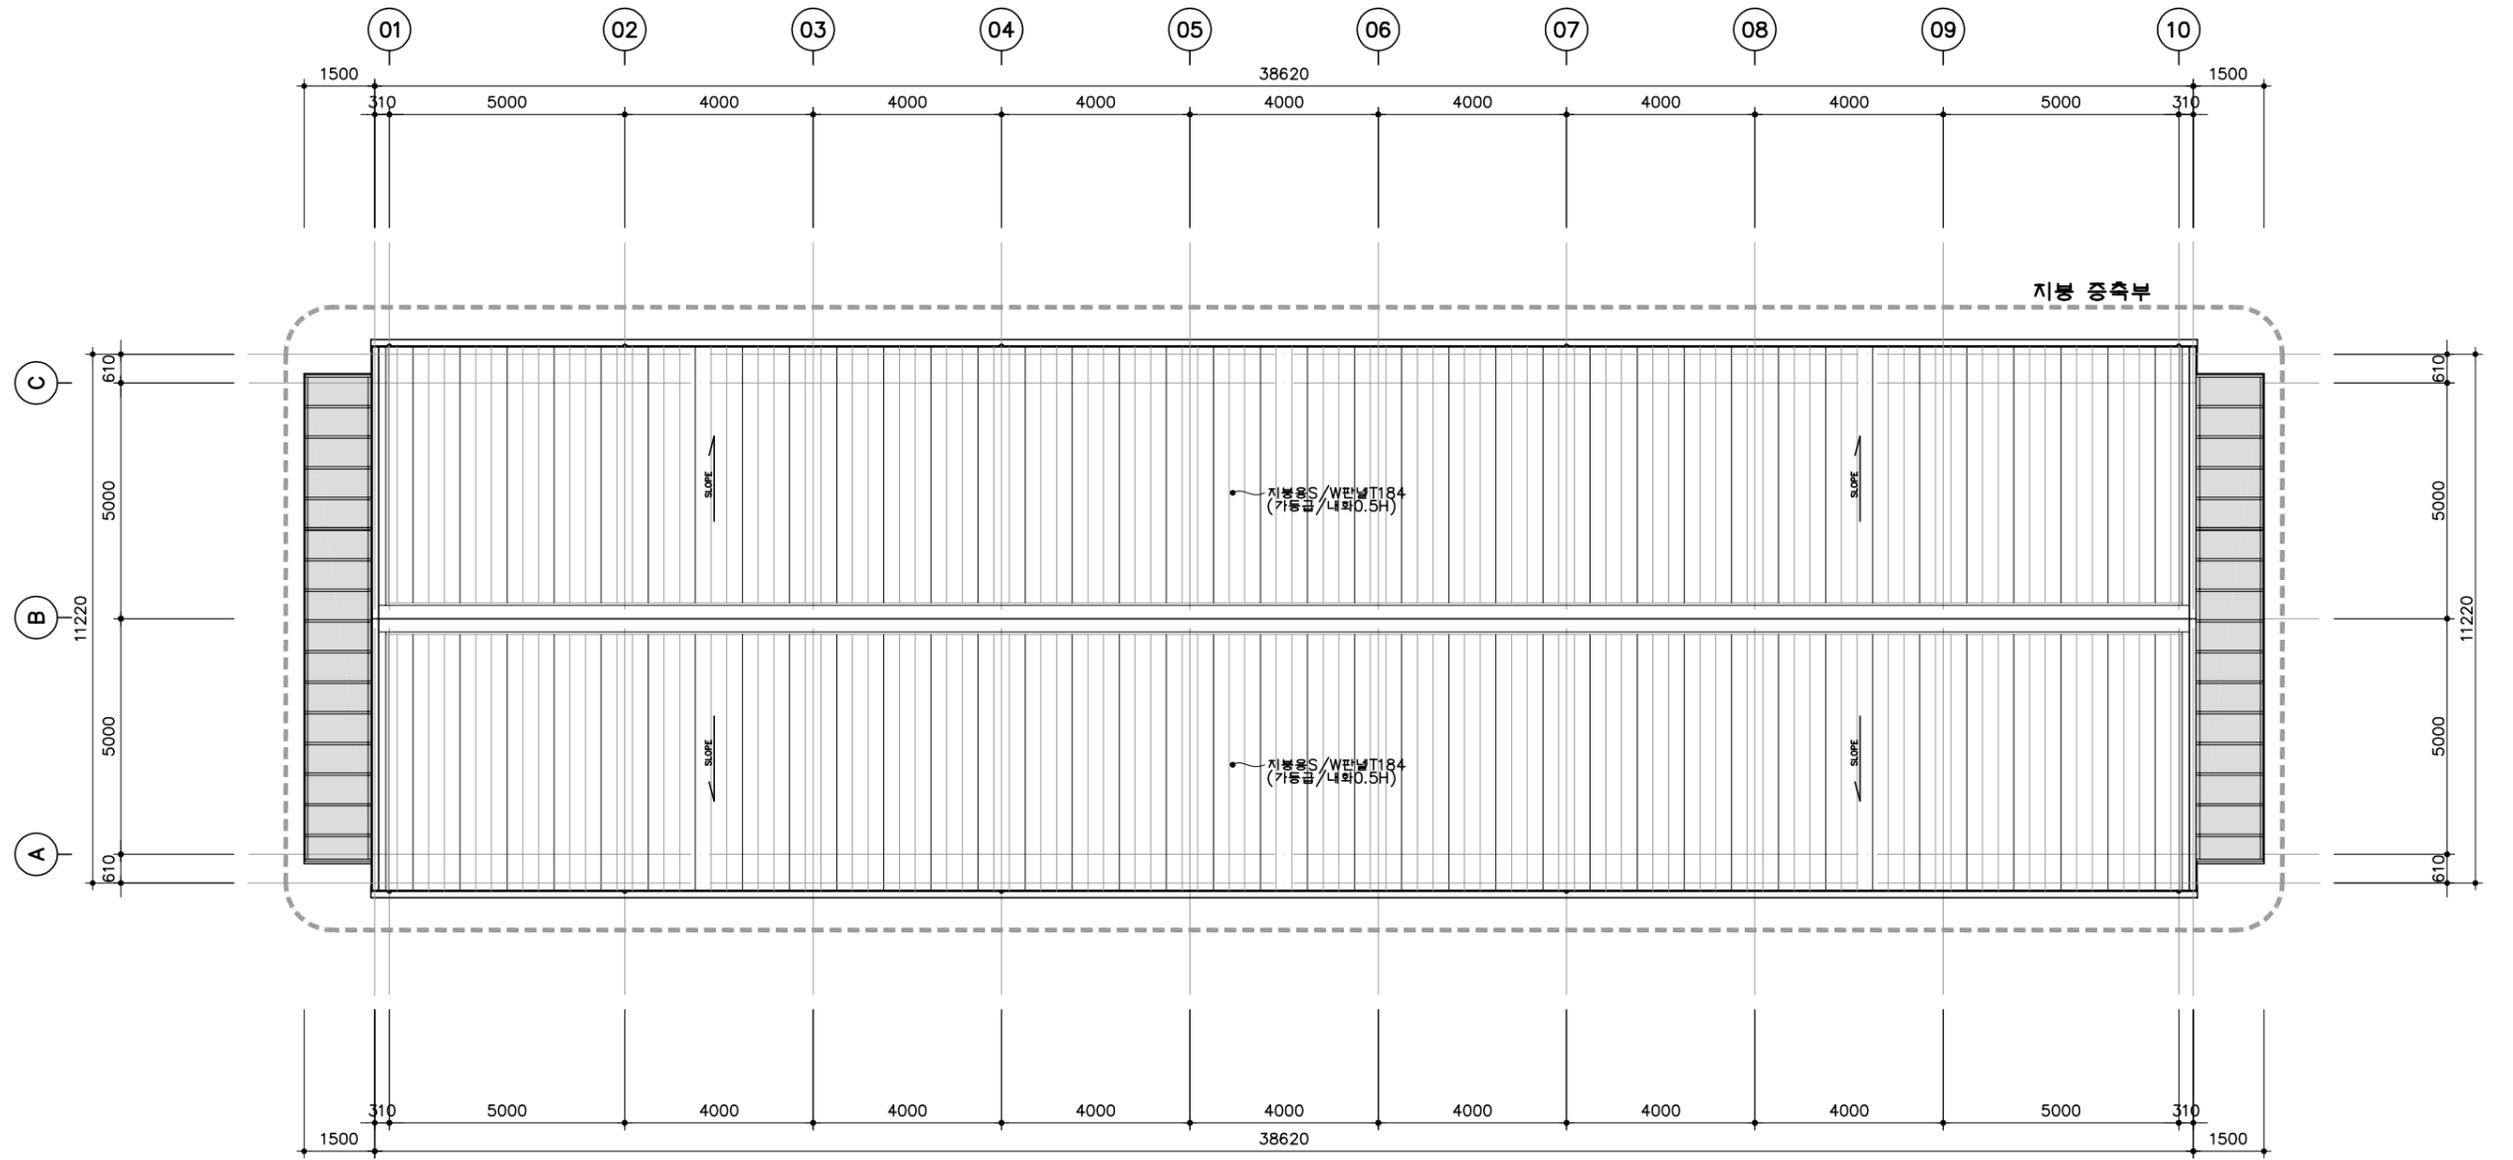

01 다동 지붕 평면도 (증축)
A S = 1/150

사업명	고려산업(주) 대구공장 증축공사		△						위치정보		도면명	다동 지붕 평면도 (증축)
시설/공구			△						축척	1 : 150	도면번호	
전문 분야	건축	업무 단계	△	개정자수	개정일자	개정내용	작성자	검토자	건축사 외근학		편집번호	
									확인자			

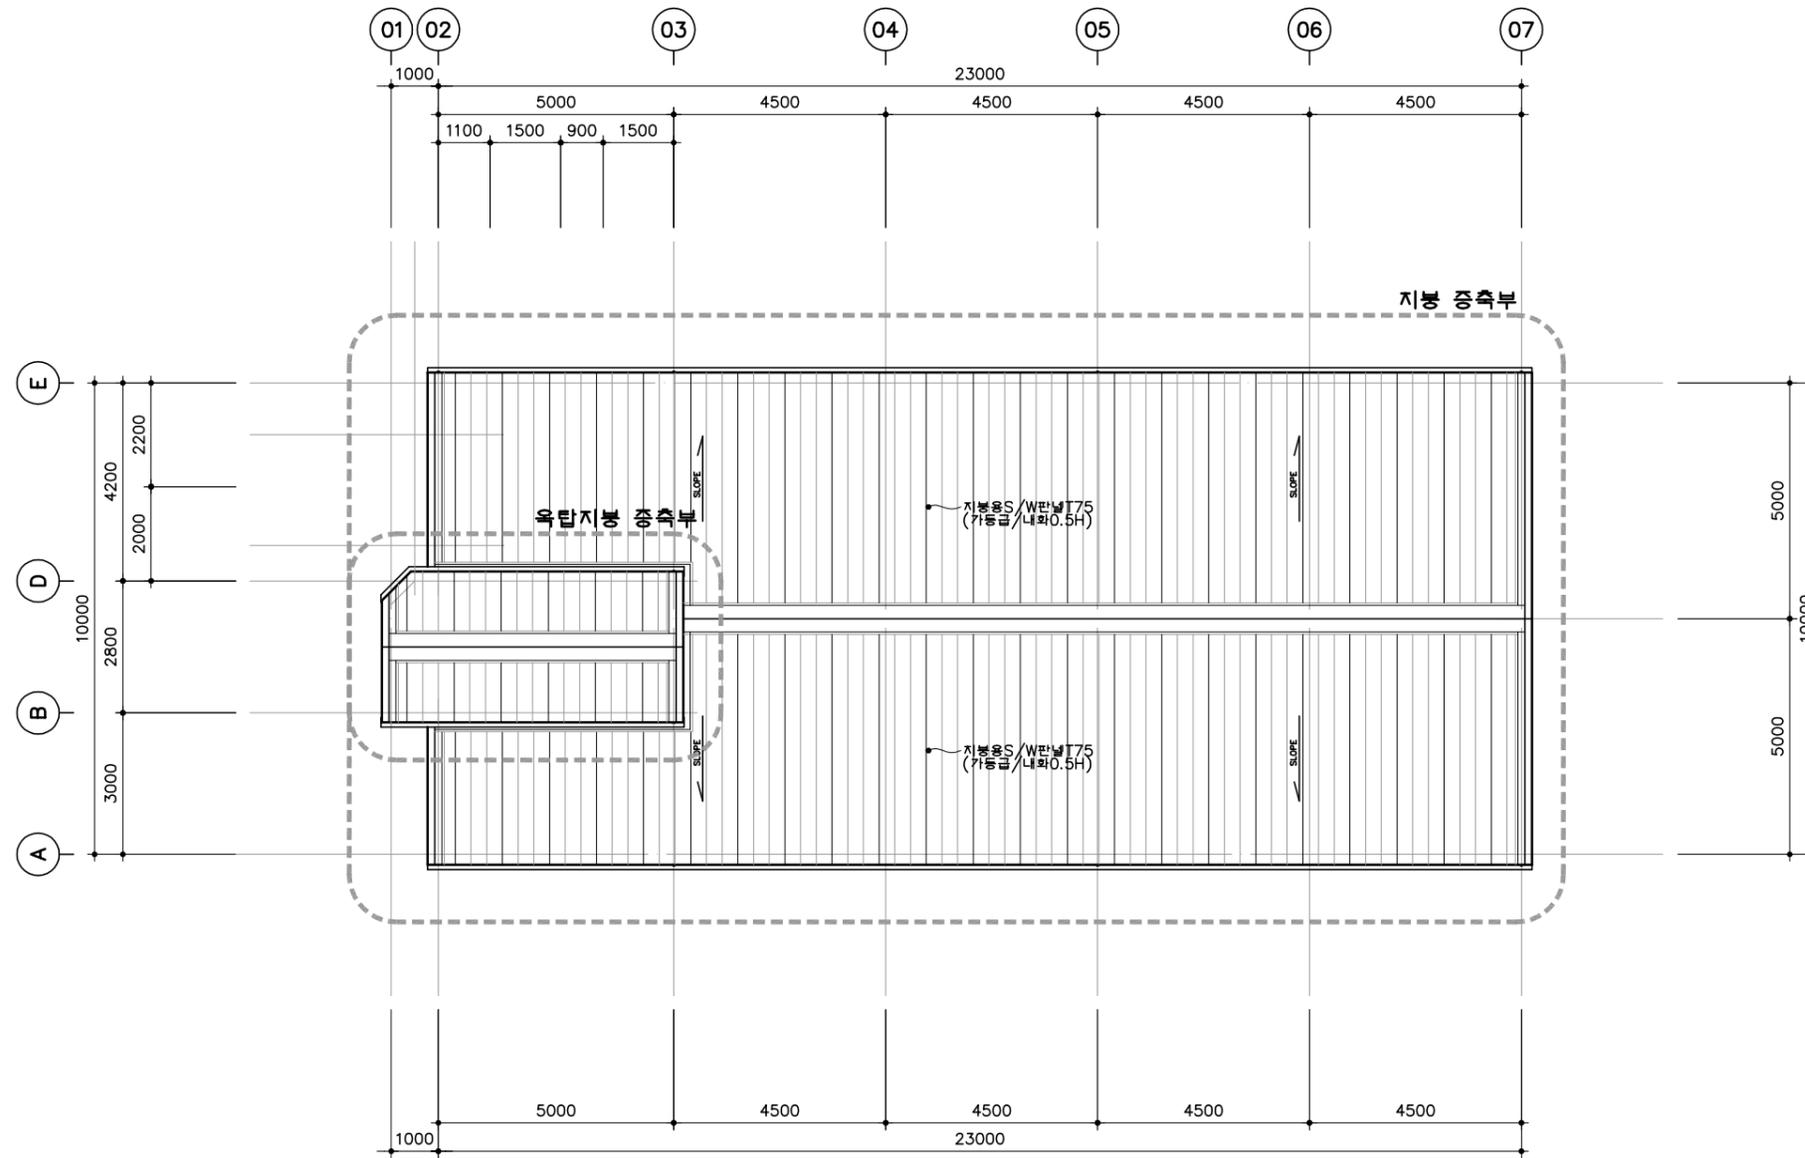

01 나동 지붕 평면도 (증축)
A S = 1/150

사업명	고려산업(주) 대구공장 증축공사		△						위치정보		도면명	나동 지붕 평면도 (증축)
시설/공구			△						축척	1 : 150	도면번호	
전문분야	건축	업무단계	△						건축사 의견확		편집번호	
			△	계정자수	계정일자	계정내용	작성자	검토자	확인자			